

Пермские тепловые сети  
Филиал «Пермский»  
ПАО «Т Плюс»  
ул.Сибирская,67  
г. Пермь, 614039

Тел.: +7 (342) 243-7859  
факс: +7 (342) 243-6177  
psk2@tplusgroup.ru  
www.tplusgroup.ru

22.11.2022 № 510191-04-1-113

на № \_\_\_\_\_ от \_\_\_\_\_

Руководителю  
ООО «УК «Территория качества»  
Email: uktk59@gmail.com,  
тел.+ 7 (342) 236-27-50  
А.Ю. Шилову

**О подключении потребителей к централизованной системе теплоснабжения**

Пермские тепловые сети Пермского филиала ПАО «Т Плюс» (ПАО «Т Плюс») является теплоснабжающей компанией в г. Перми и Пермского края. На основании утвержденной схемы теплоснабжения города Перми ПАО «Т Плюс» совместно с ОАО «РЖД» выполняет мероприятия по переводу тепловой нагрузки котельной ОАО «РЖД» (ул. Боровая, 4/ул. Каменского, 9) на ТЭЦ-9. В рамках данного мероприятия предусматривается:

1. Строительство квартальной тепловой сети по ул. Учительская/Боровая 2Ду300 мм.
2. Строительство тепловой сети 2Ду200 мм. от ЦТП-29Г до существующих разводящих тепловых сетей.
3. Переподключение ЦТП-29Г от проектируемой квартальной тепловой сети 2Ду300 мм.
4. Реконструкция ЦТП-29Г, расположенный по ул. Барамзиной, 42.
5. Реконструкция ЦТП-43Д, расположенный по ул. Василия Каменского, 3а.
6. Переподключение потребителей, запитанных от ВК Боровая, к централизованной системе теплоснабжения через ЦТП-29Г и ЦТП-43Д.
7. Подключение объекта Федерального значения «Краевая музыкальная школа», расположенного по адресу: Дзержинский район, в пределах границ земельного участка с кадастровым номером №59:01:0000000:89509 к централизованной системе теплоснабжения от проектируемой квартальной тепловой сети 2Ду300 мм.

В рамках вышеуказанных мероприятий жилой дом по ул. Гремячинская, 71 будет подключен к централизованной системе теплоснабжения через ЦТП-43Д. Кроме того сообщаем, что согласно проектируемой схеме теплоснабжения квартала вблизи Вашего жилого дома планируется строительство сети горячего водоснабжения.

Просим Вас ознакомиться с перспективной схемой теплоснабжения.

Ответственный за производство работ от подрядной организации ООО «А-Терм» Митяшев Олег Владимирович - тел. +7 (902) 794-32-02

Приложения:

Схема прокладки тепловой сети на 1 листе в 1 экз.

С уважением,  
Заместитель главного инженера  
по обеспечению технического состояния




ООО «УК «ТЕРРИТОРИЯ КАЧЕСТВА»		
Вход №	300	
От «	29	11 2022 г.
Принял	<i>Слав</i>	

В.В. Маслов

Исп: И.В. Преснякова тел. 8(342)243-67-79

*89197172999 Михаил*

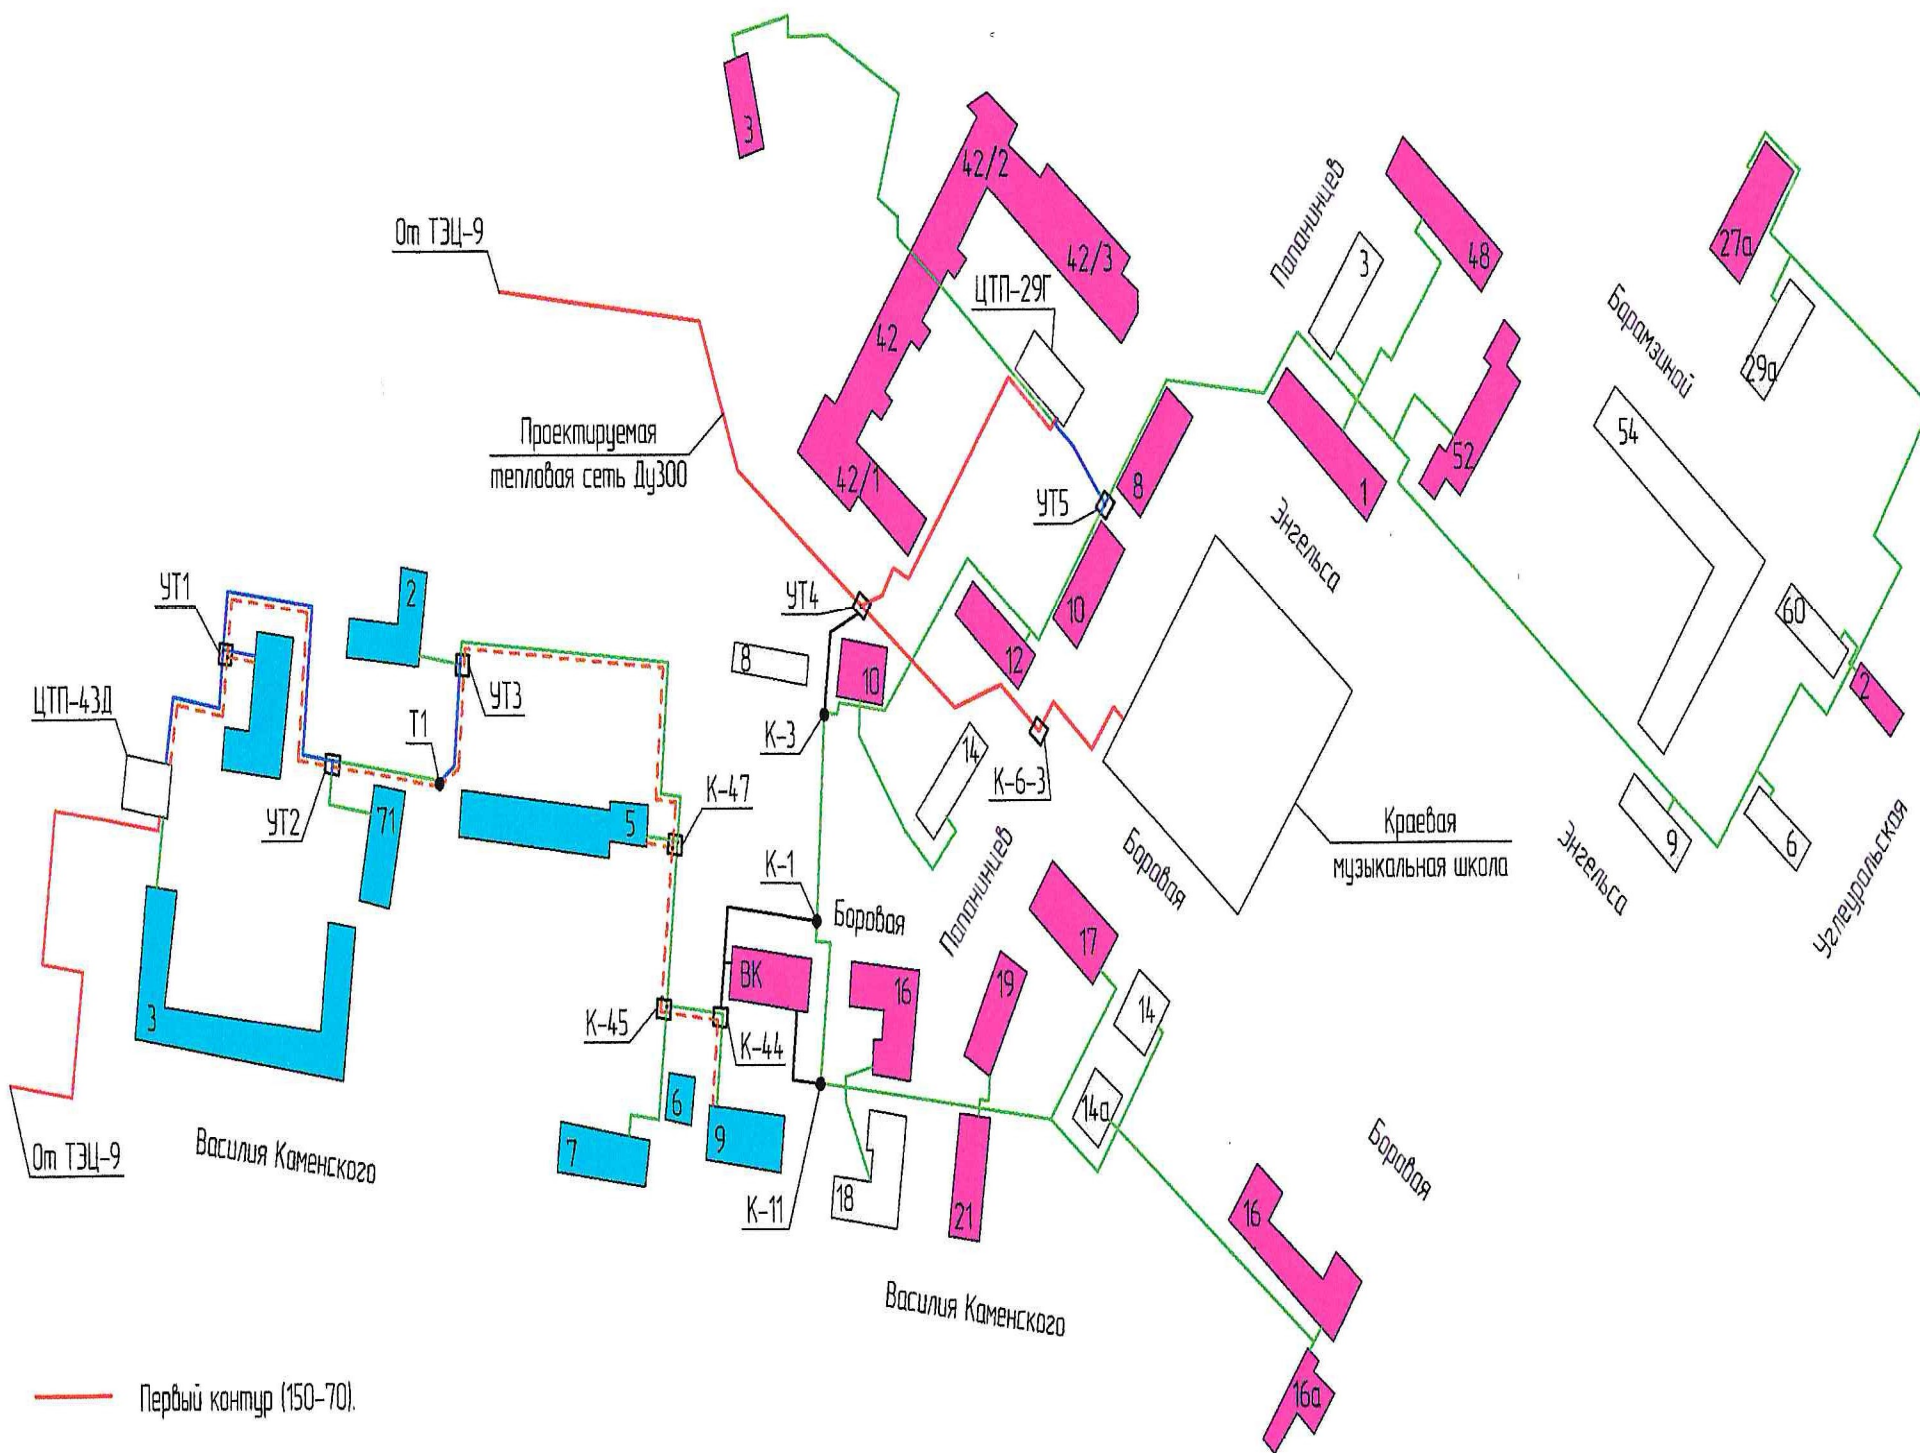

- Первый контур (150-70).
- Проектируемые сети системы отопления (95-70).
- Проектируемые сети системы ГВС (65-40).
- Закрытые участки тепловой сети
- Сущ. сети системы отопления (95-70)
- Здания, подключенные от ЦТП-29Г
- Здания, подключенные от ЦТП-4ЗД
- Нежилые здания (под снос)

						570-2021-ТС			
						Перевод тепловой нагрузки котельной ОАО «РЖД» (ул. Баровая, 4/ул. Каменского, 9) на ТЭЦ-9			
Изм.	Кол. у.	Лист	№ экз.	Подп.	Дата	Реконструкция сетей теплоснабжения	Стадия	Лист	Листов
							П	1	1
Гип		Митяшев			10.22		ООО "А-Терм"		
Разработал		Валик			10.22				
Проверил		Митяшев			10.22	Схема теплоснабжения квартала ВК Баровая			

Создано	
Взам. инв. №	
Подпись и дата	
Инв. № подл.	